


СХЕМА ПРОТИВОПОЖАРНОГО ВОДОСНАБЖЕНИЯ ООО «Завод МДФ»

Автомобильная дорога Морткиа-Междуреченский

ВАХТОВЫЙ ГОРОДОК

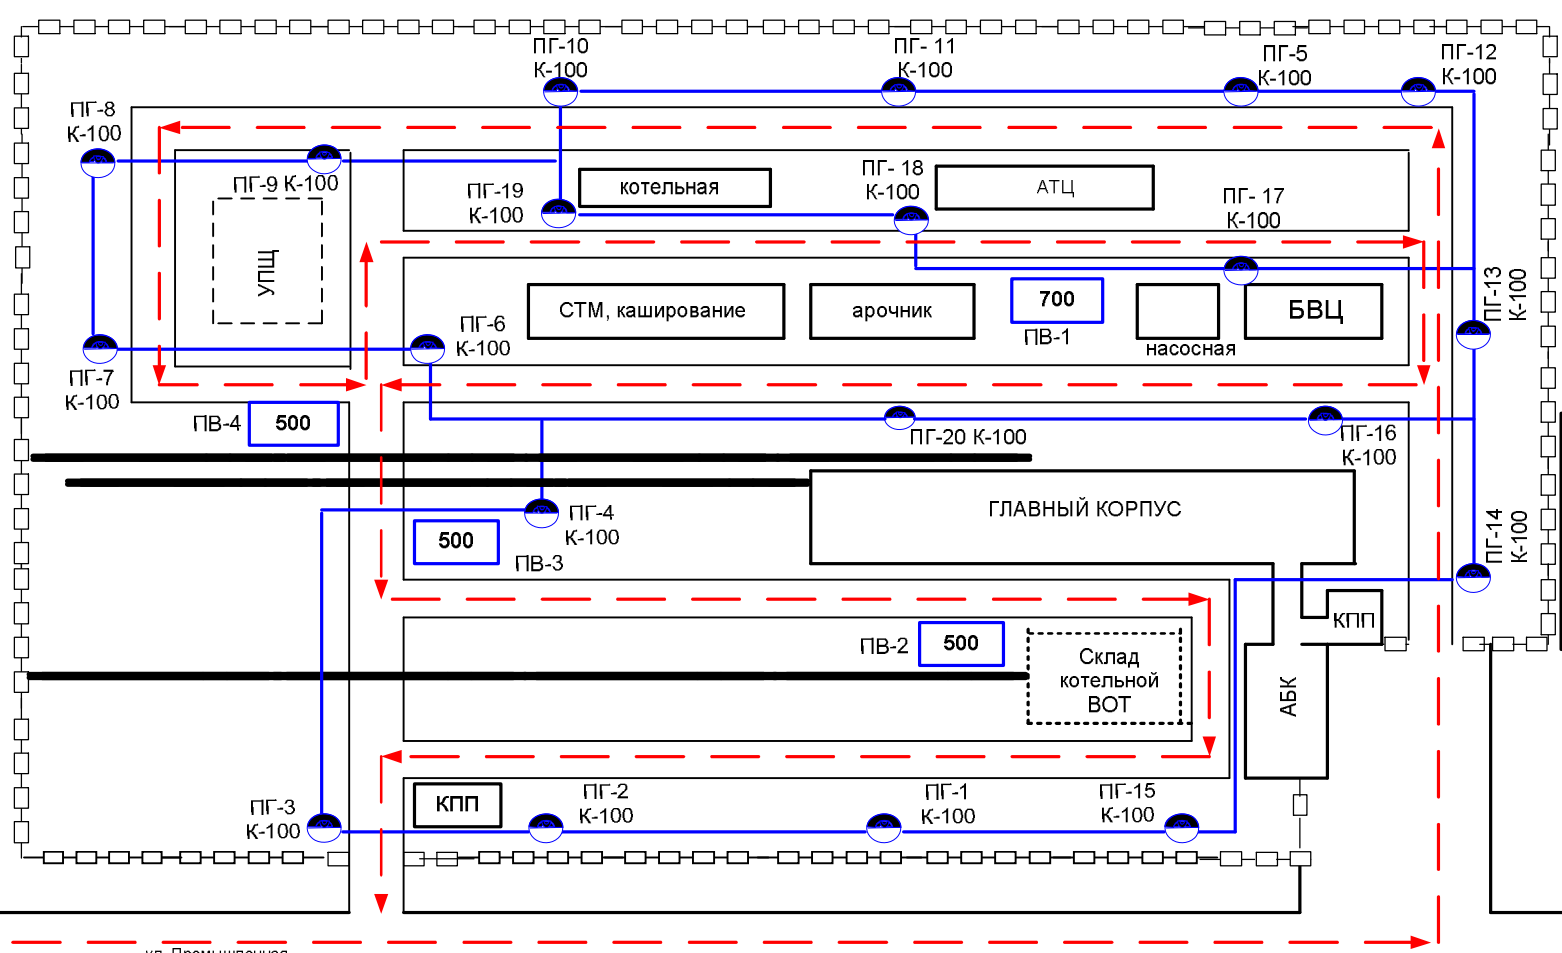



КОС

Склад готовой продукции

Водазаборная станция


→ - Маршрут движения при проверке источников противопожарного водоснабжения

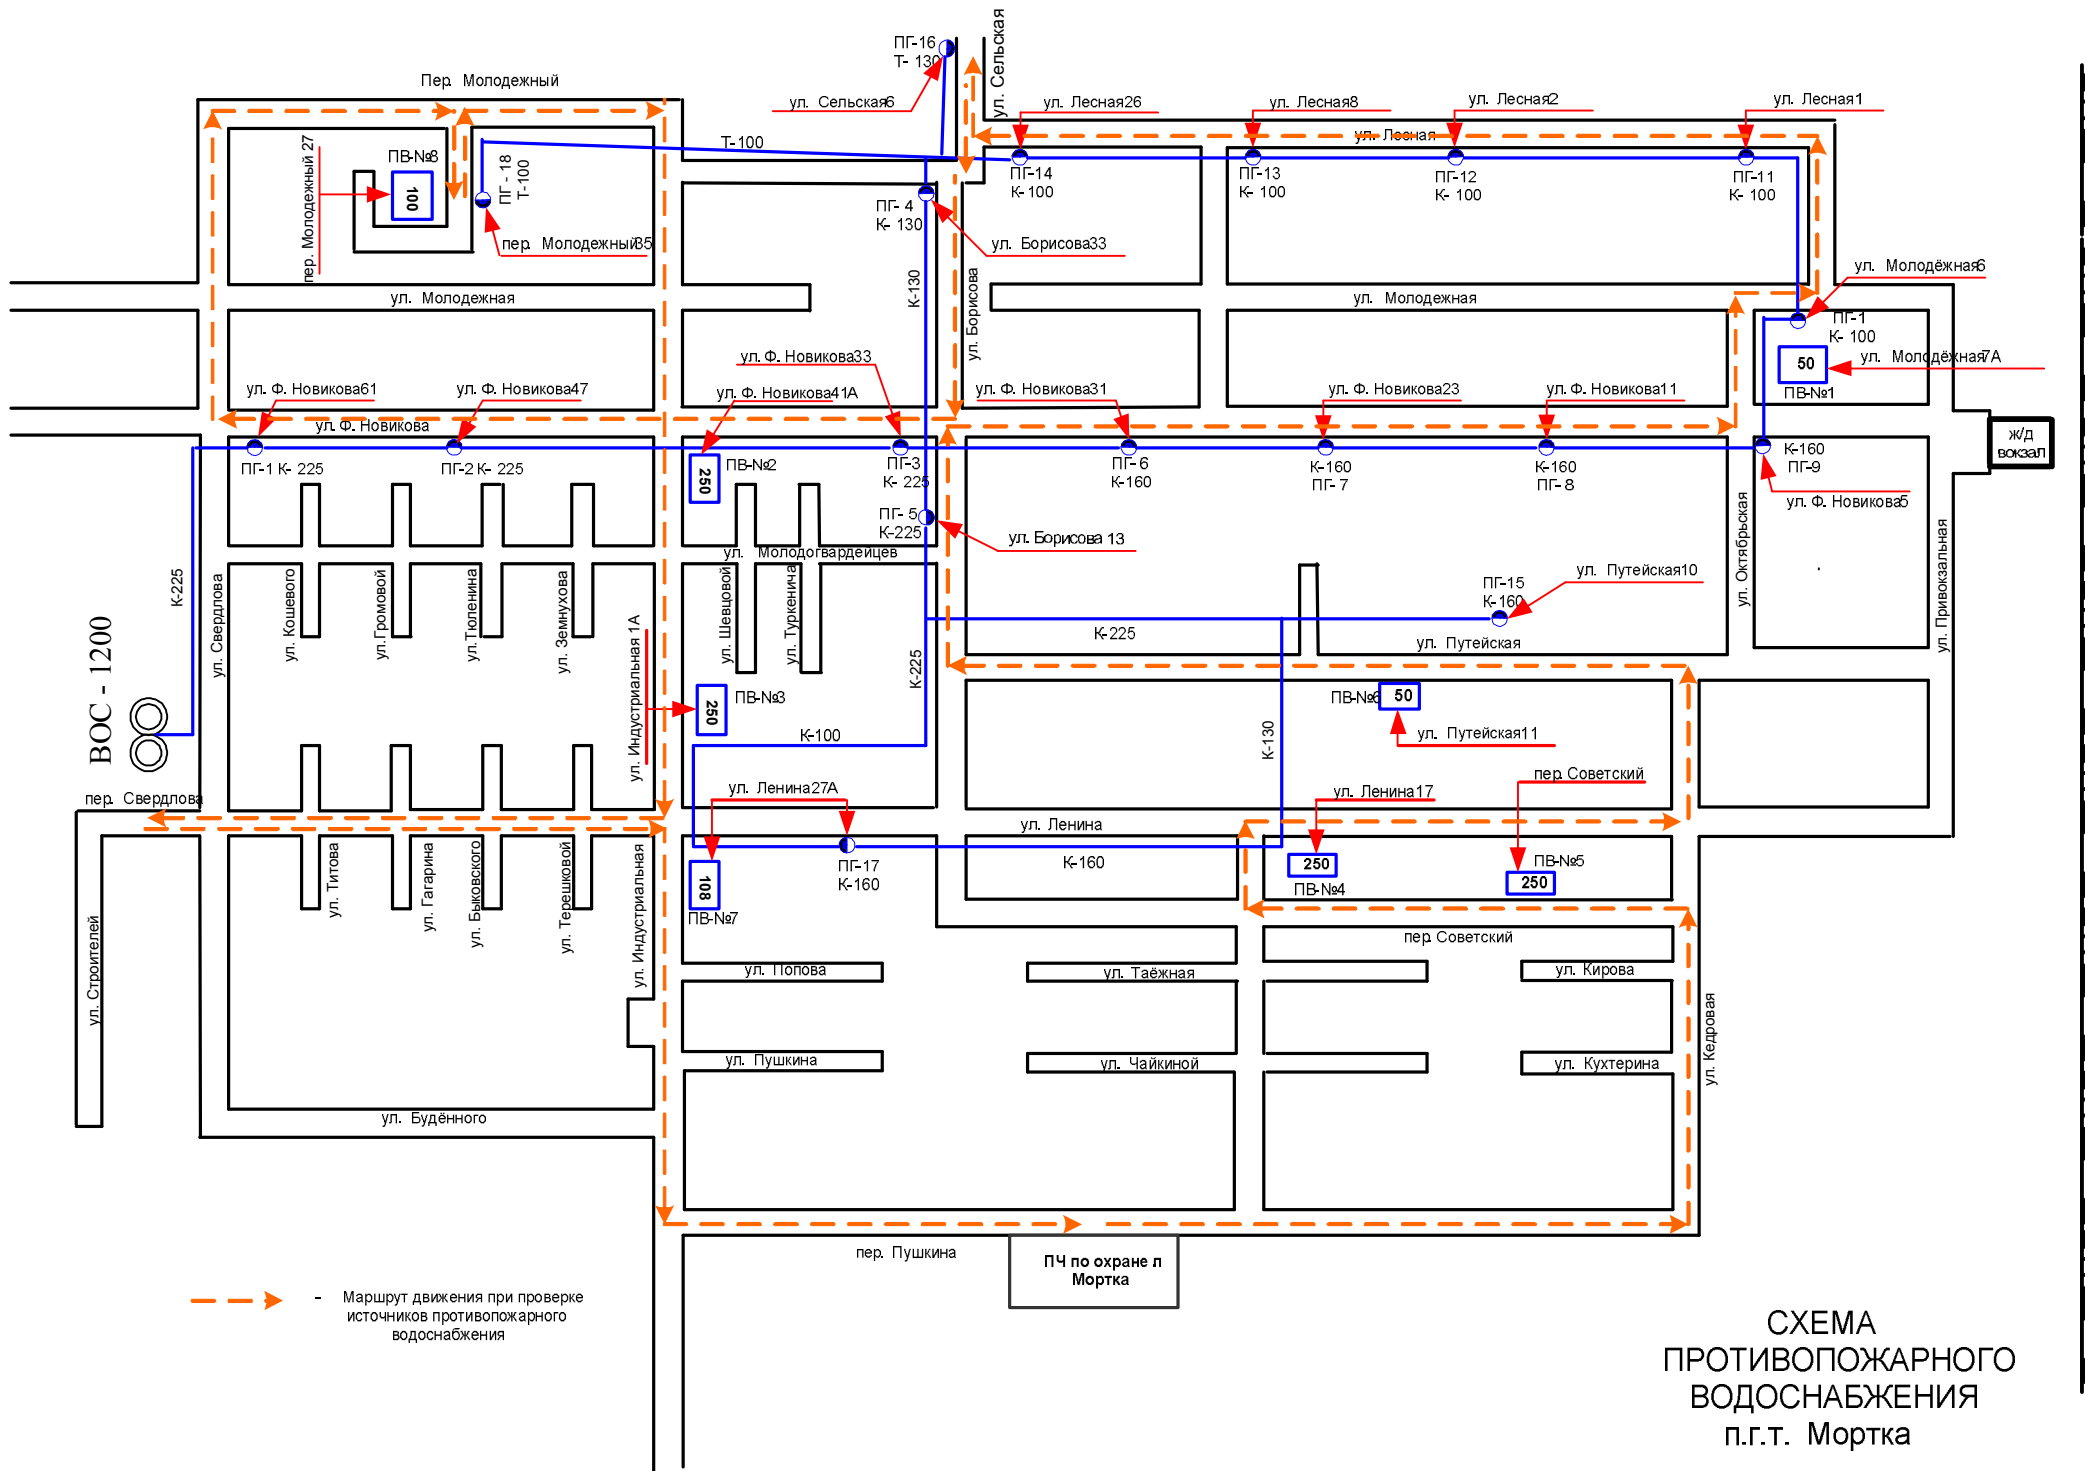

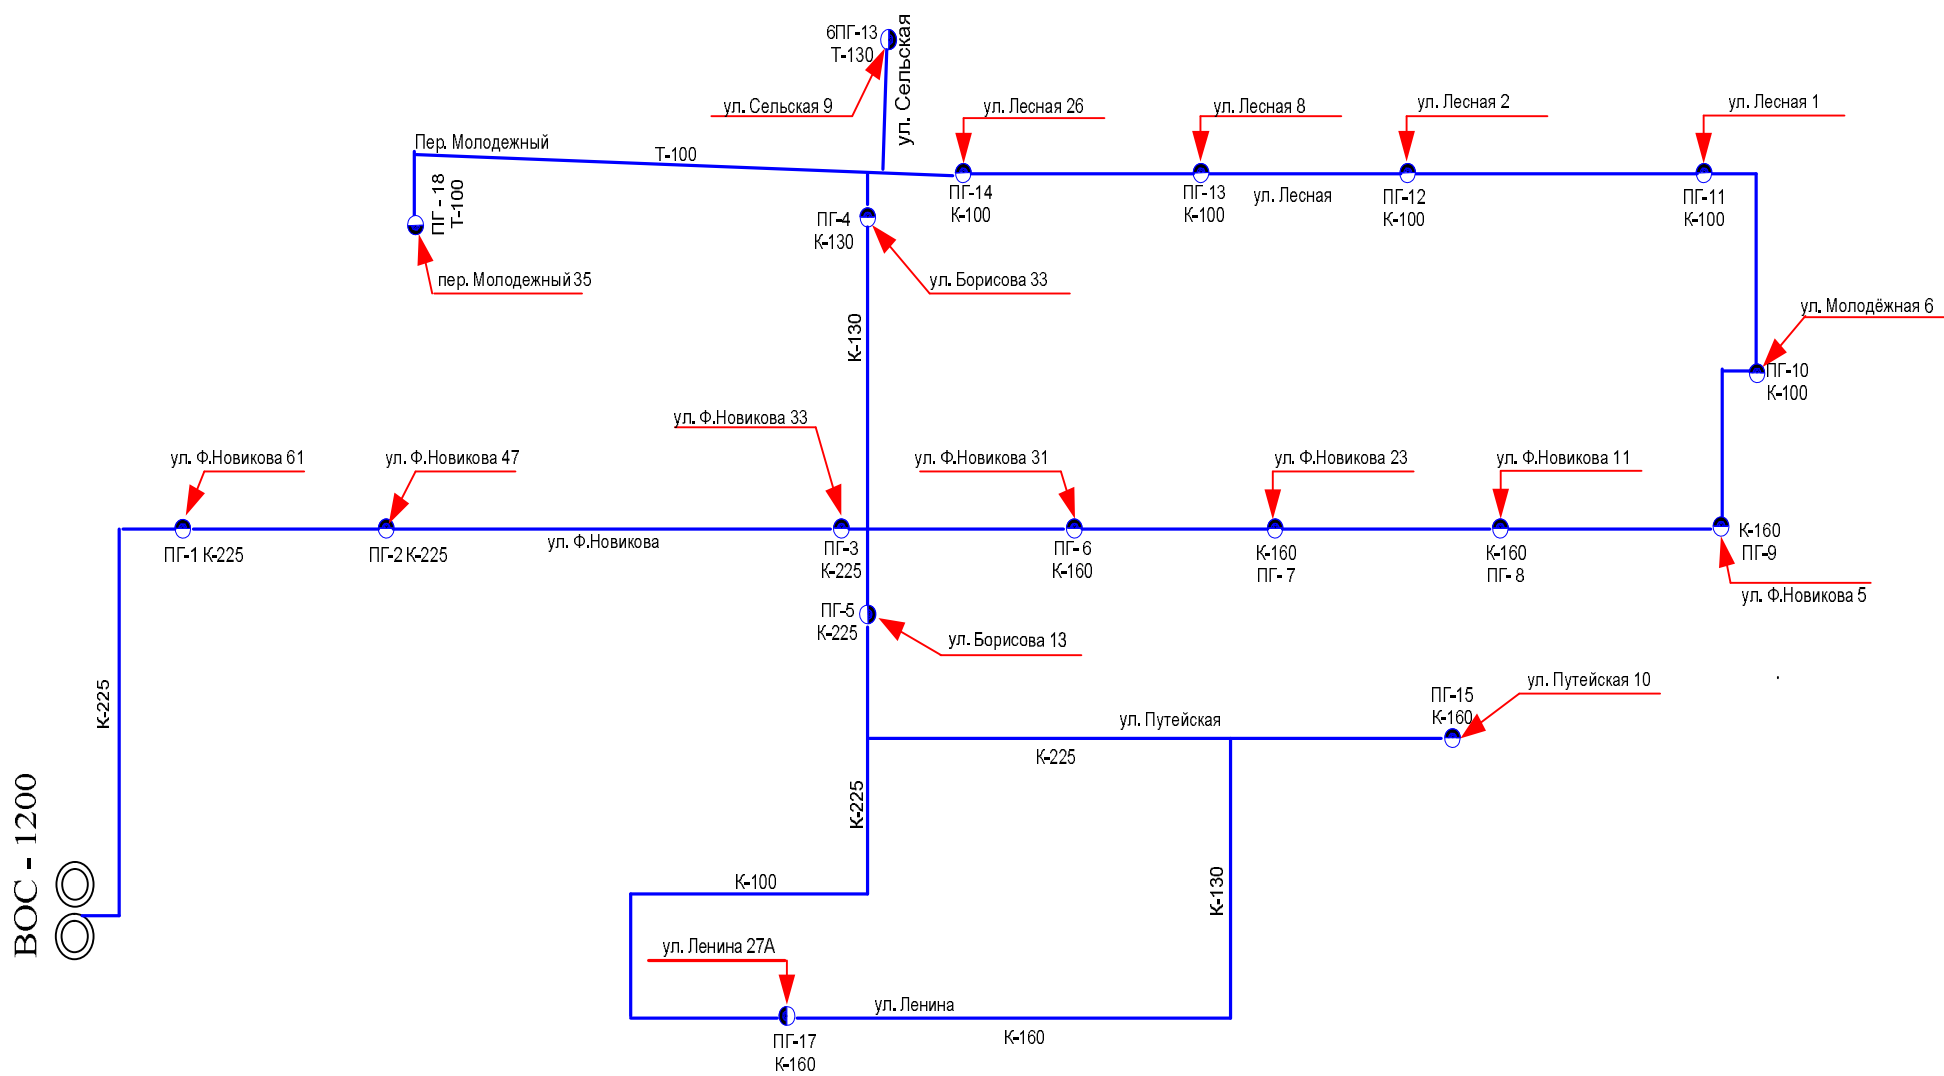

СКЕЛЕТНАЯ СХЕМА
ПРОТИВОПОЖАРНОГО
ВОДОСНАБЖЕНИЯ
п.г.т. Мортка

СХЕМА ПРОТИВОПОЖАРНОГО ВОДОСНАБЖЕНИЯ «Промышленная зона» п. Мортка

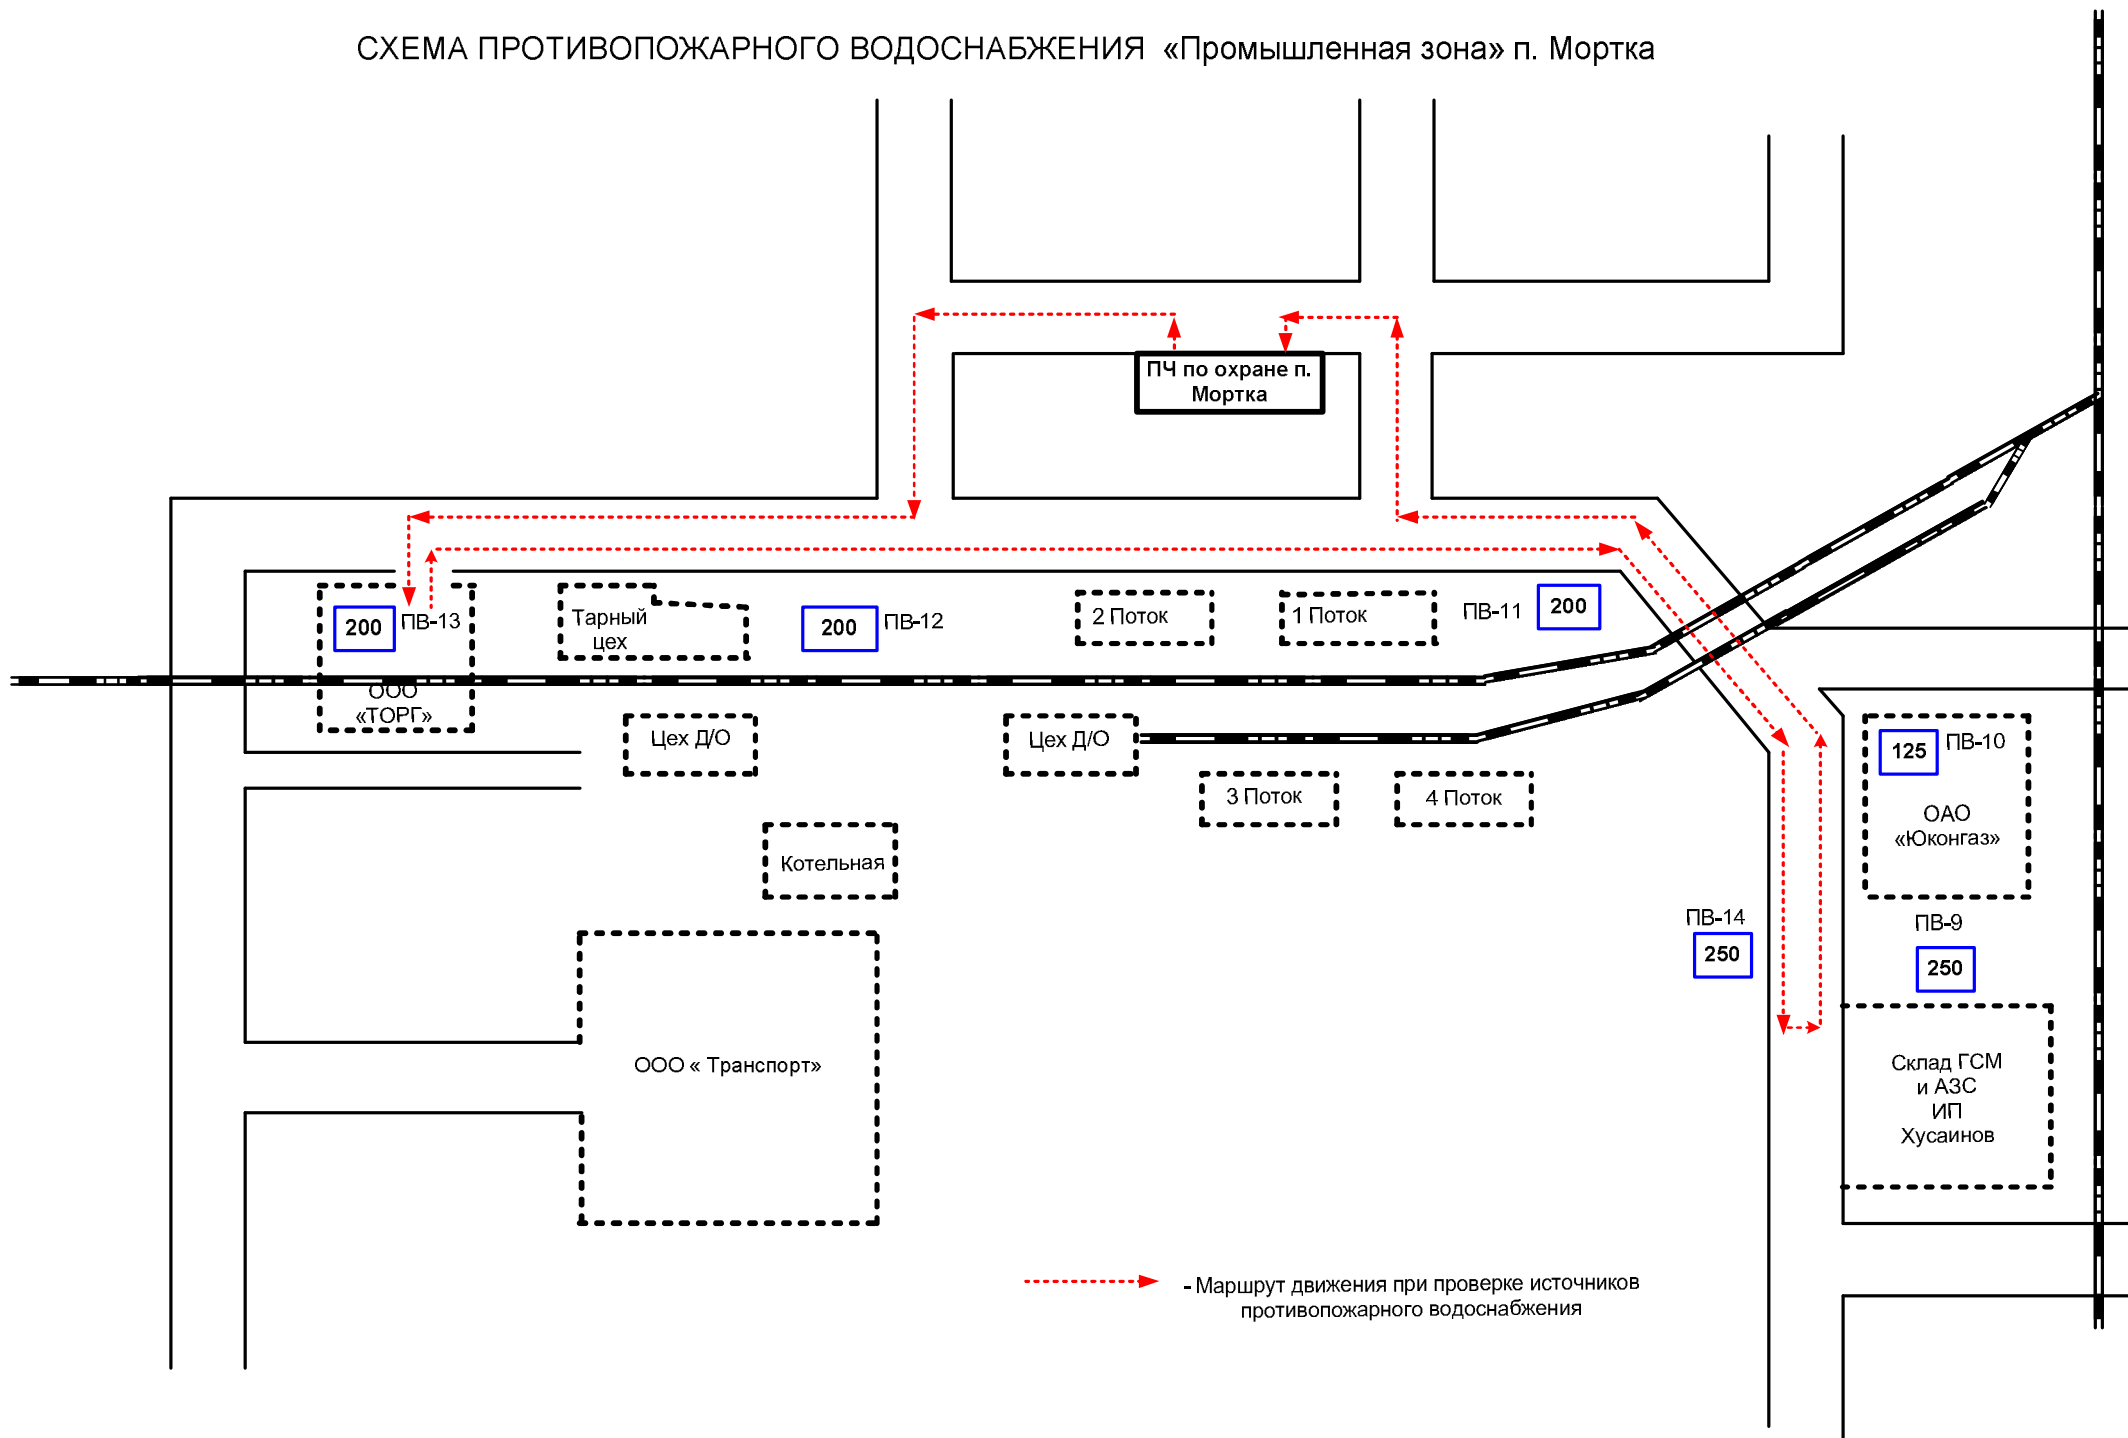

→ - Маршрут движения при проверке источников противопожарного водоснабжения

